


Obs! Totalt kök med sminkor
 bredt än 1.70 m
 av

Teckning av den föreslagna
 inredningen
 25 maj 38
 Göran Klutsk

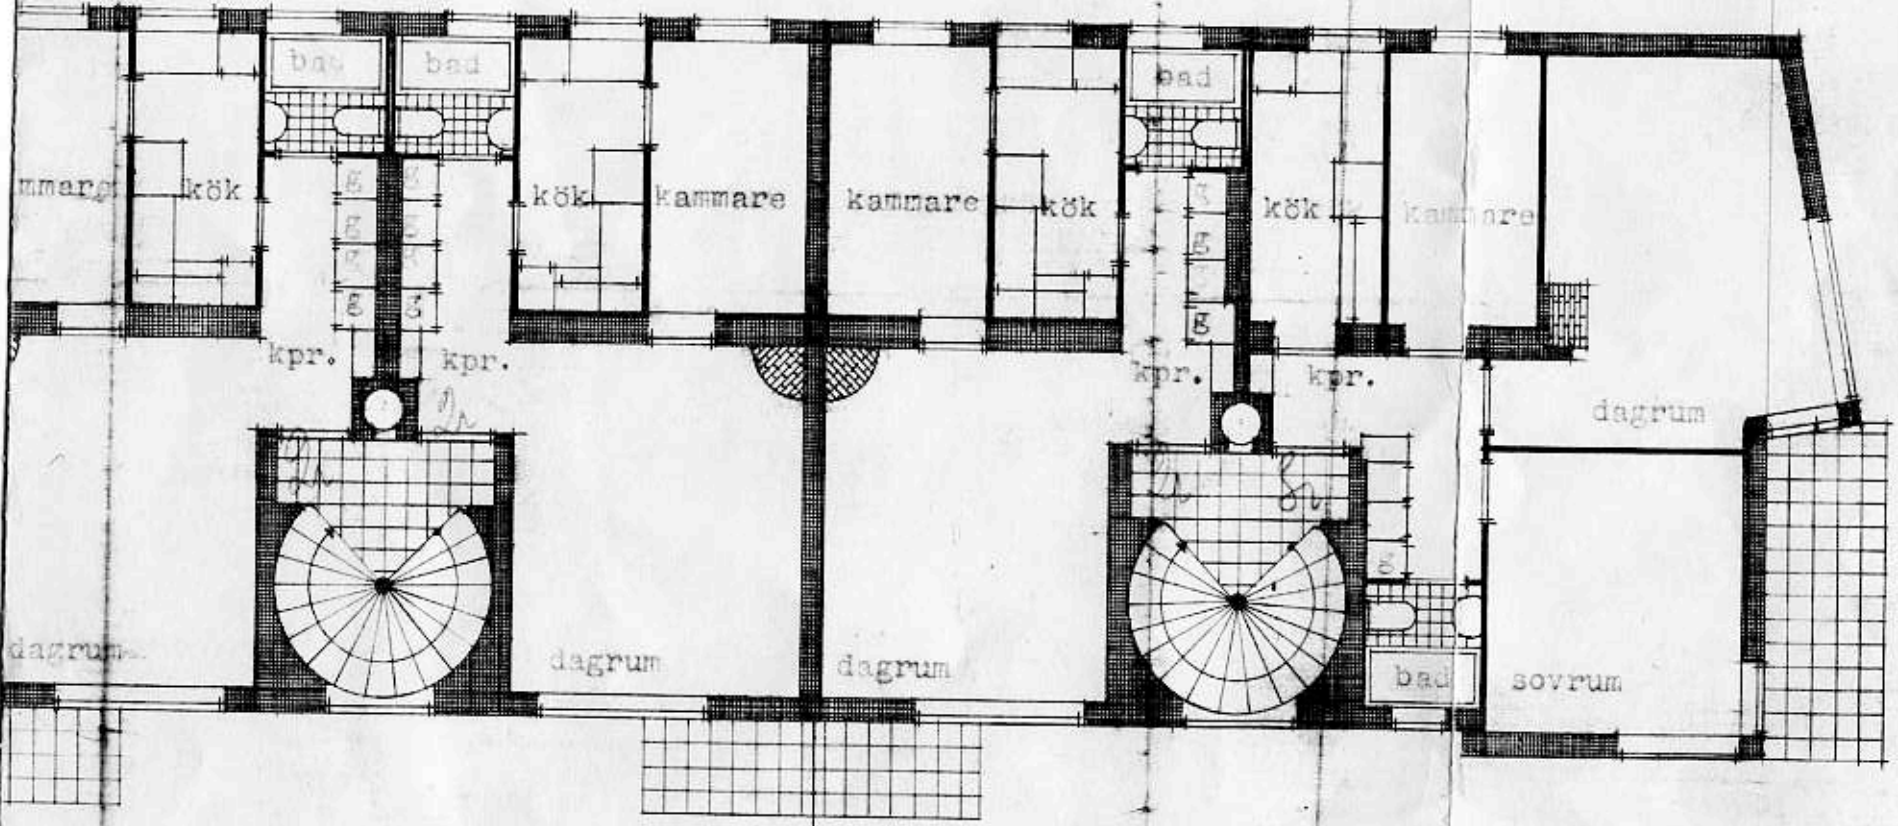

Stockholm 1 april 1938

Göran Klutsk
 G. Stark
 arkitekt


2cm

N. 1130 *And*
1928

KV. LÄSBECKIÄNKELN NR. 3

ritning till nybyggnad

*Obs! Trötel kök med omlöps
bord är 1,70 m
längd*

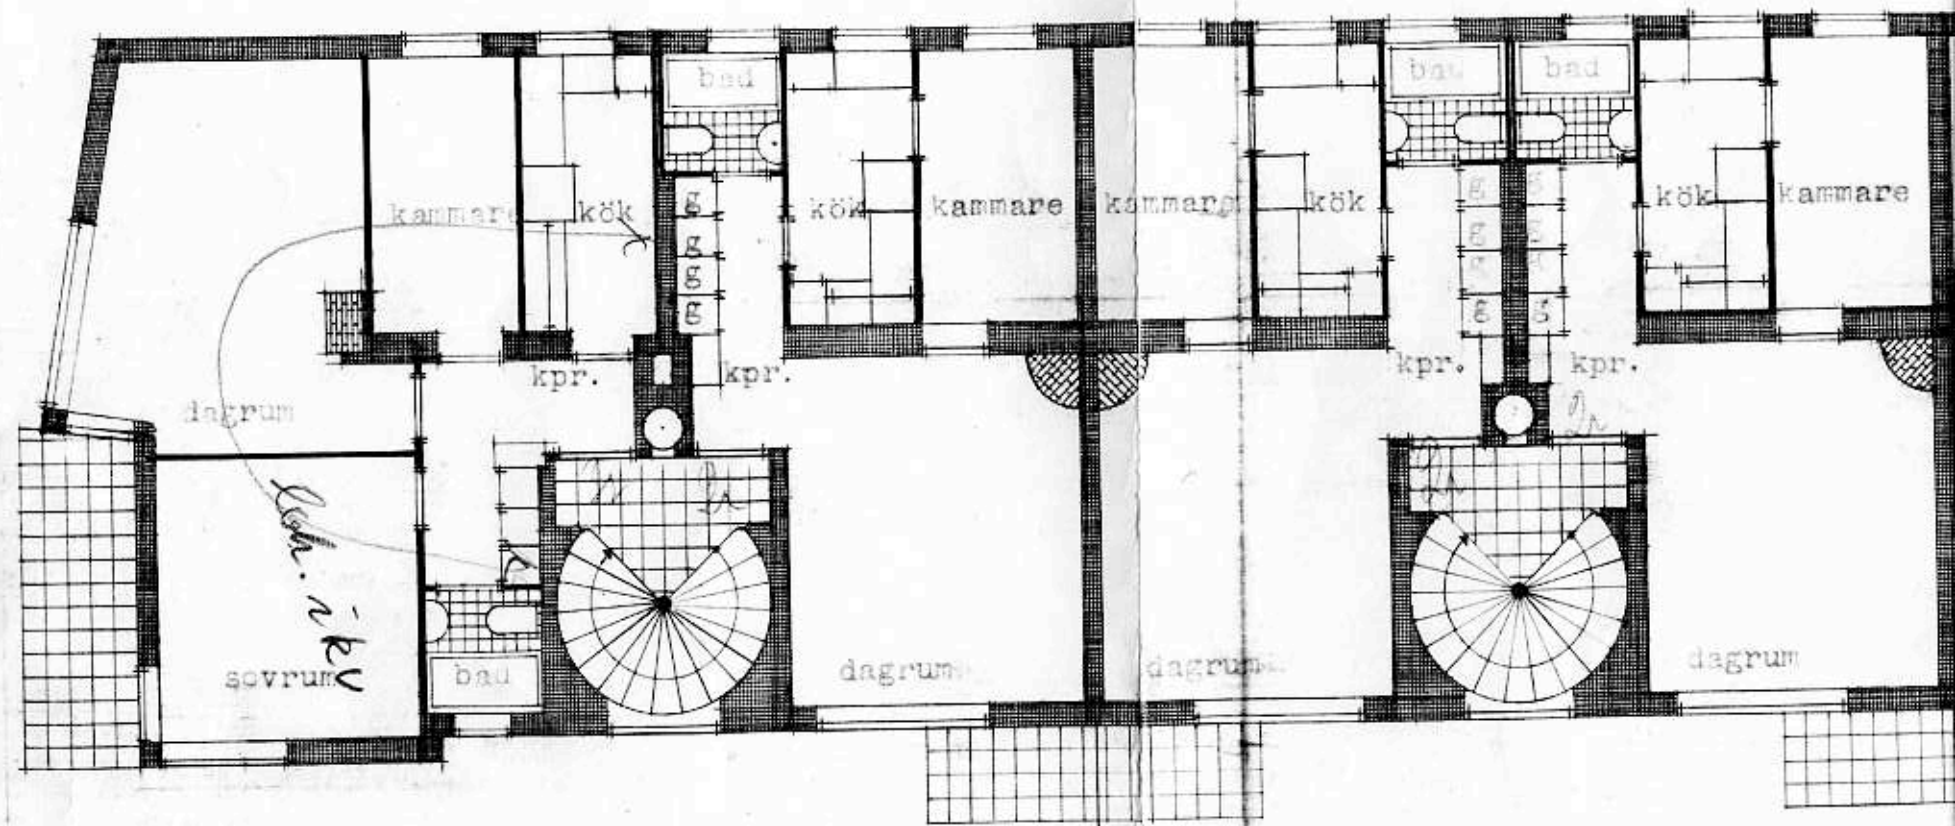

våningsplan